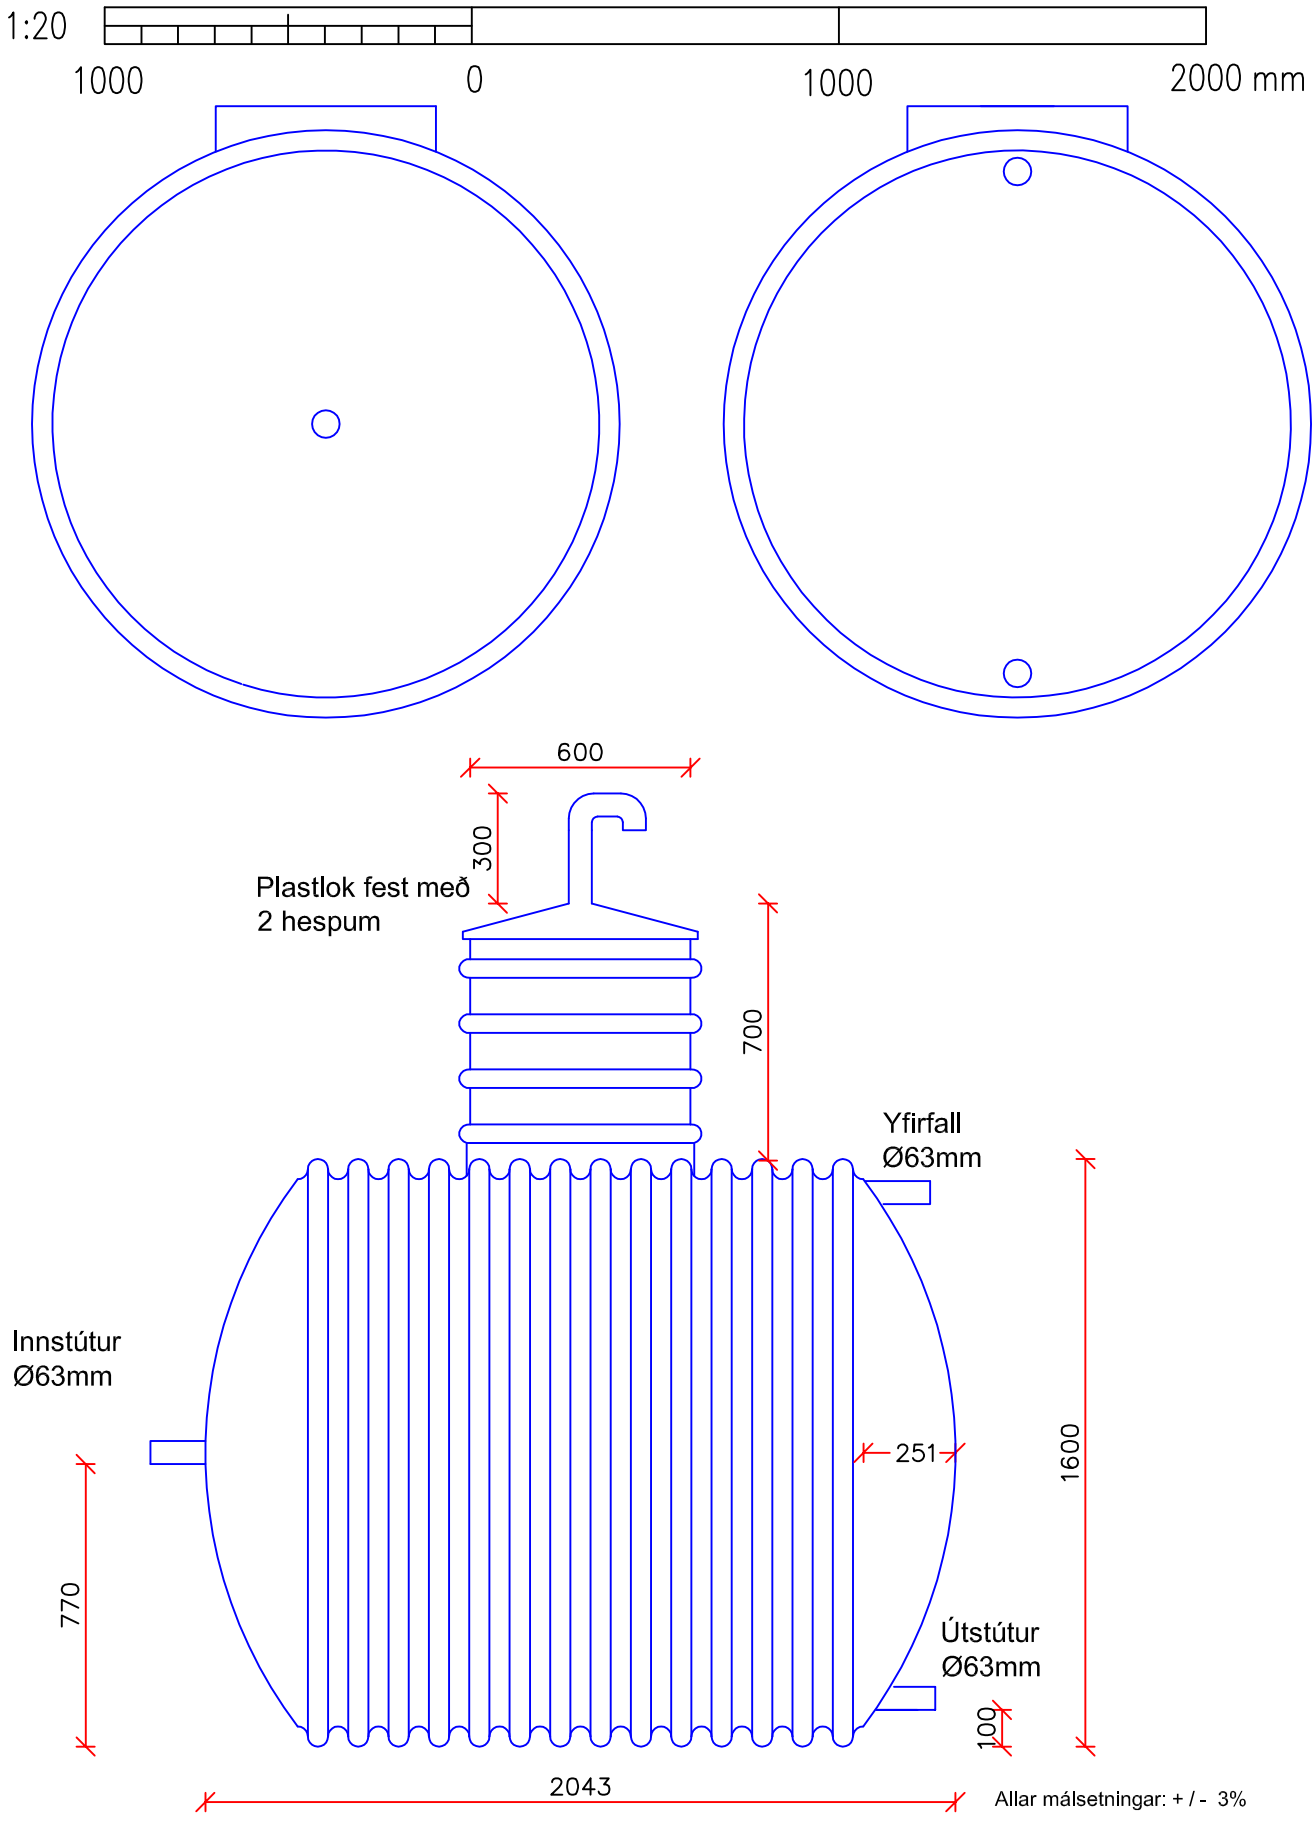

saeplast Gunnarsbraut 12 Pósthólf 50 620 Dalvík	Verk: Vatnstankur með mannopi, 3000 ltr.			
Heimasíða: www.saeplast.is	Teiknað: DV	Hannað:	Yfirfarið: FV	Samþykkt:
	Dagsetning: 26.01.2011	Vöru númer: 3203001	Teikning númer: 20.008	