


1:20

1000

0

1000

2000 mm

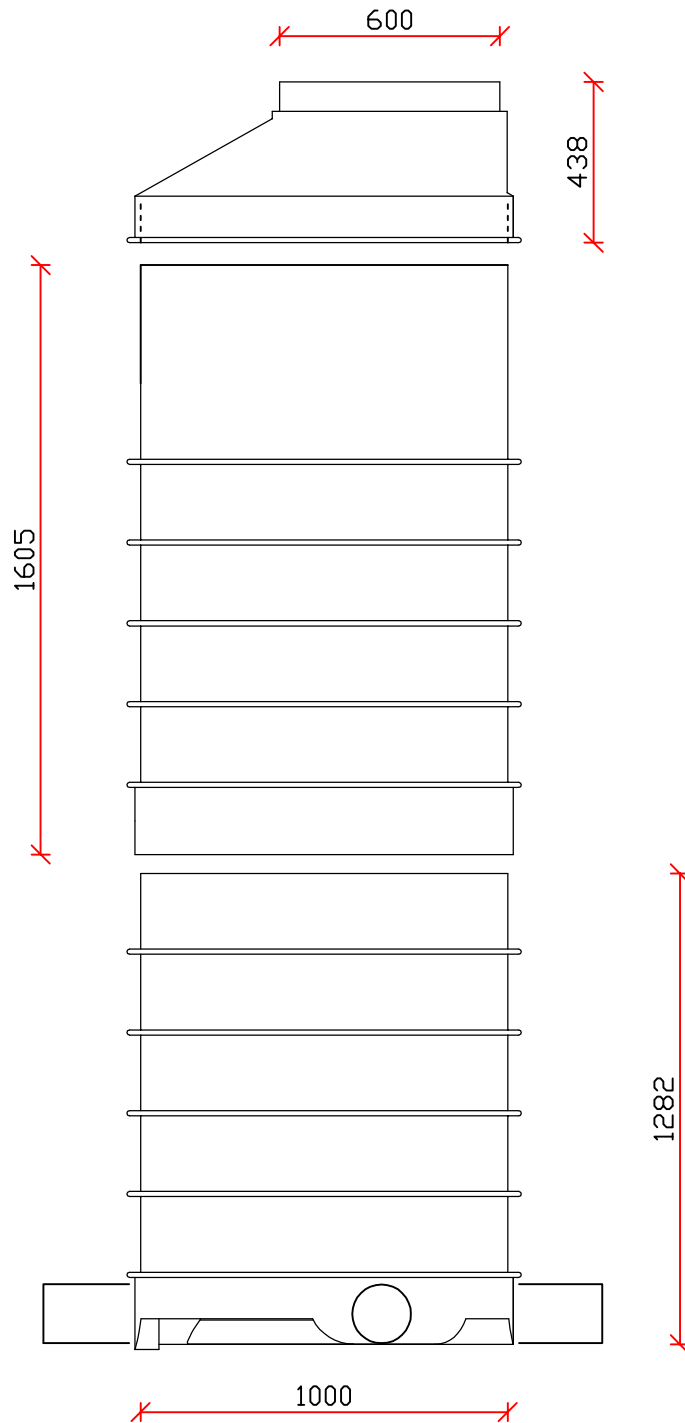

  
**PROMENS**

Málsetningar: + / - 3%

Promens Dalvík óskilur sér rétt til að breyta frá ofangreindri teikn. gerist þess þörf.

**saeplast**

Gunnarsbraut 12  
 Pósthólf 50  
 620 Dalvík

Verk:

Brunnur Ø1000 mm, L = 1700 mm

Talsími: 4605000  
 Bréfasími: 4605001

Tölvupóstur: sails.dalvik@promens.com  
 Heimasíða: www.promens.is

Teiknað:  
FVHannað:  
GÓ

Yfirfarið:

Samþykkt:

Dagsetning:  
16.09.2015

Vöru númer:

Teikning númer:  
160915-1